


ציבת גן טופוס D

ציבה 4-5 אצרים 119 מ"ר

קומת קרקע 67+ מ"ר גוף

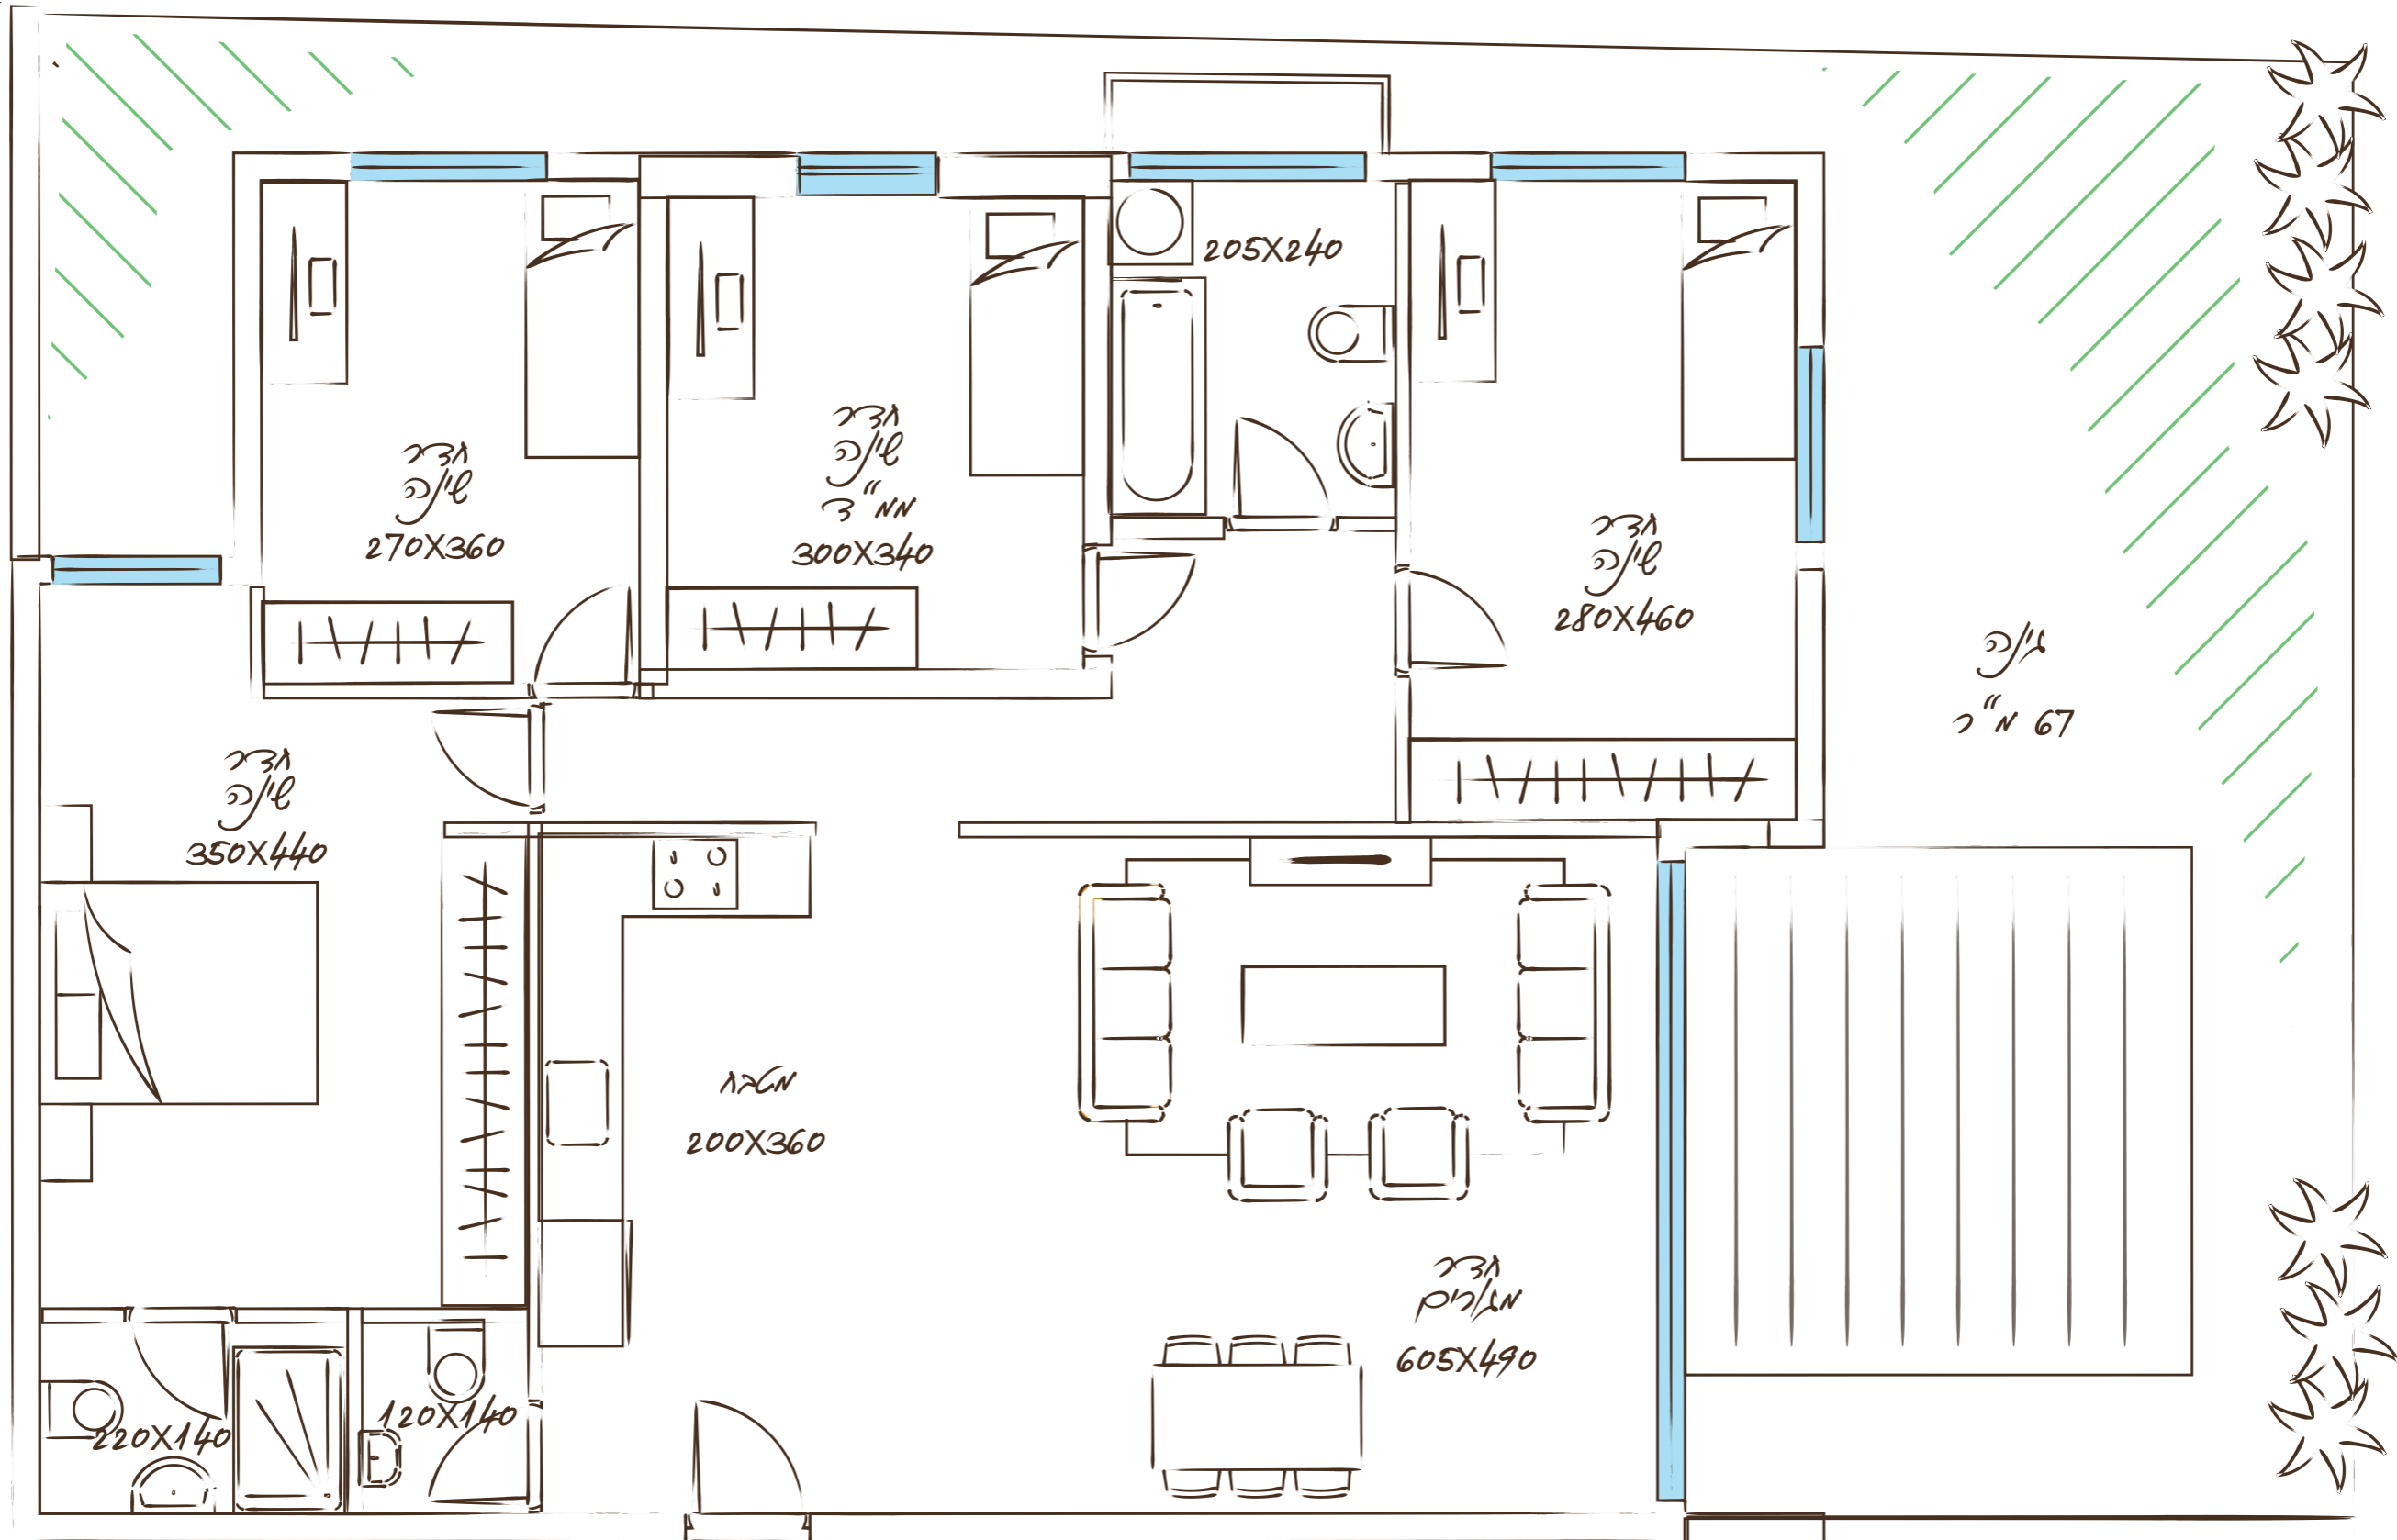

ק"מ 1:50