

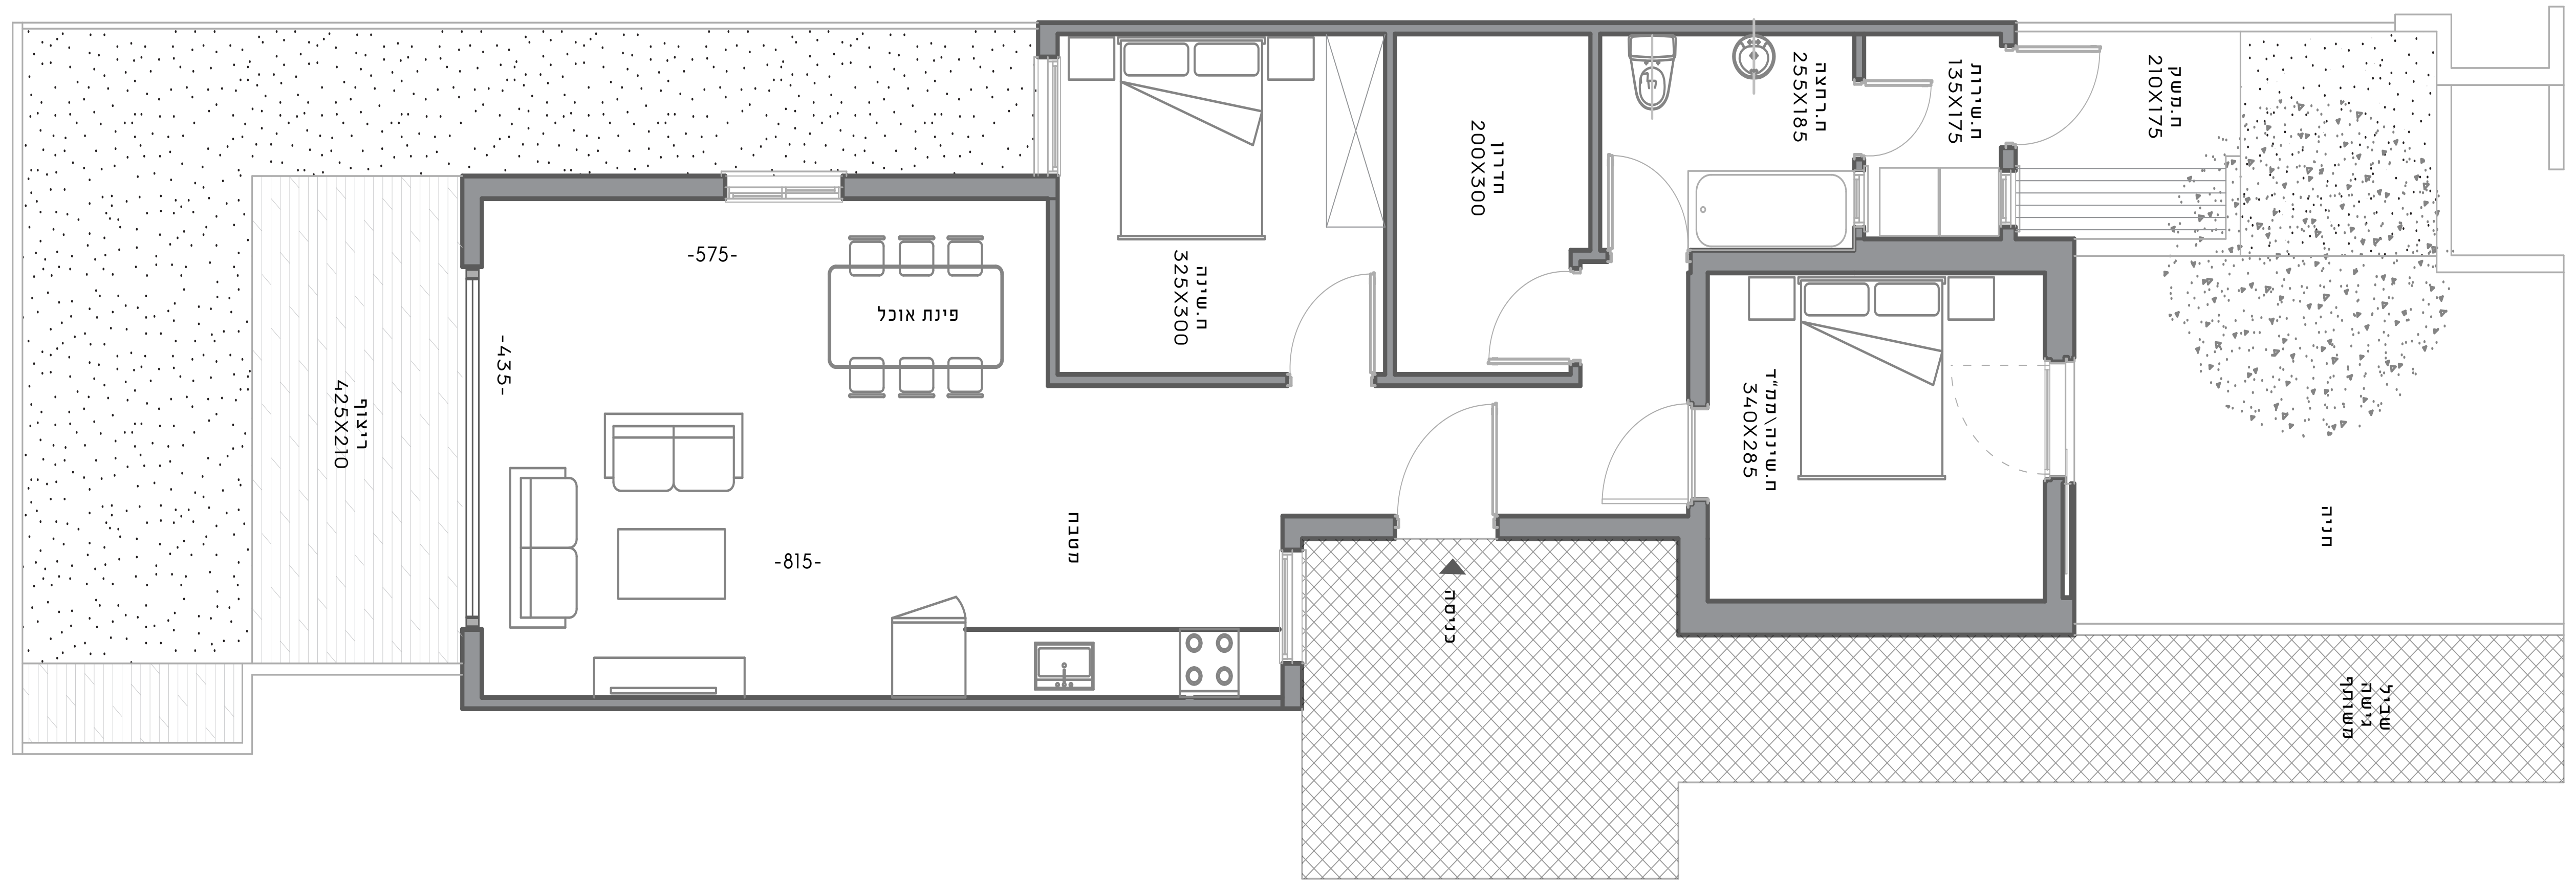


שלב ב' (אפשרות בניה עתידית ע"י הרוכש)

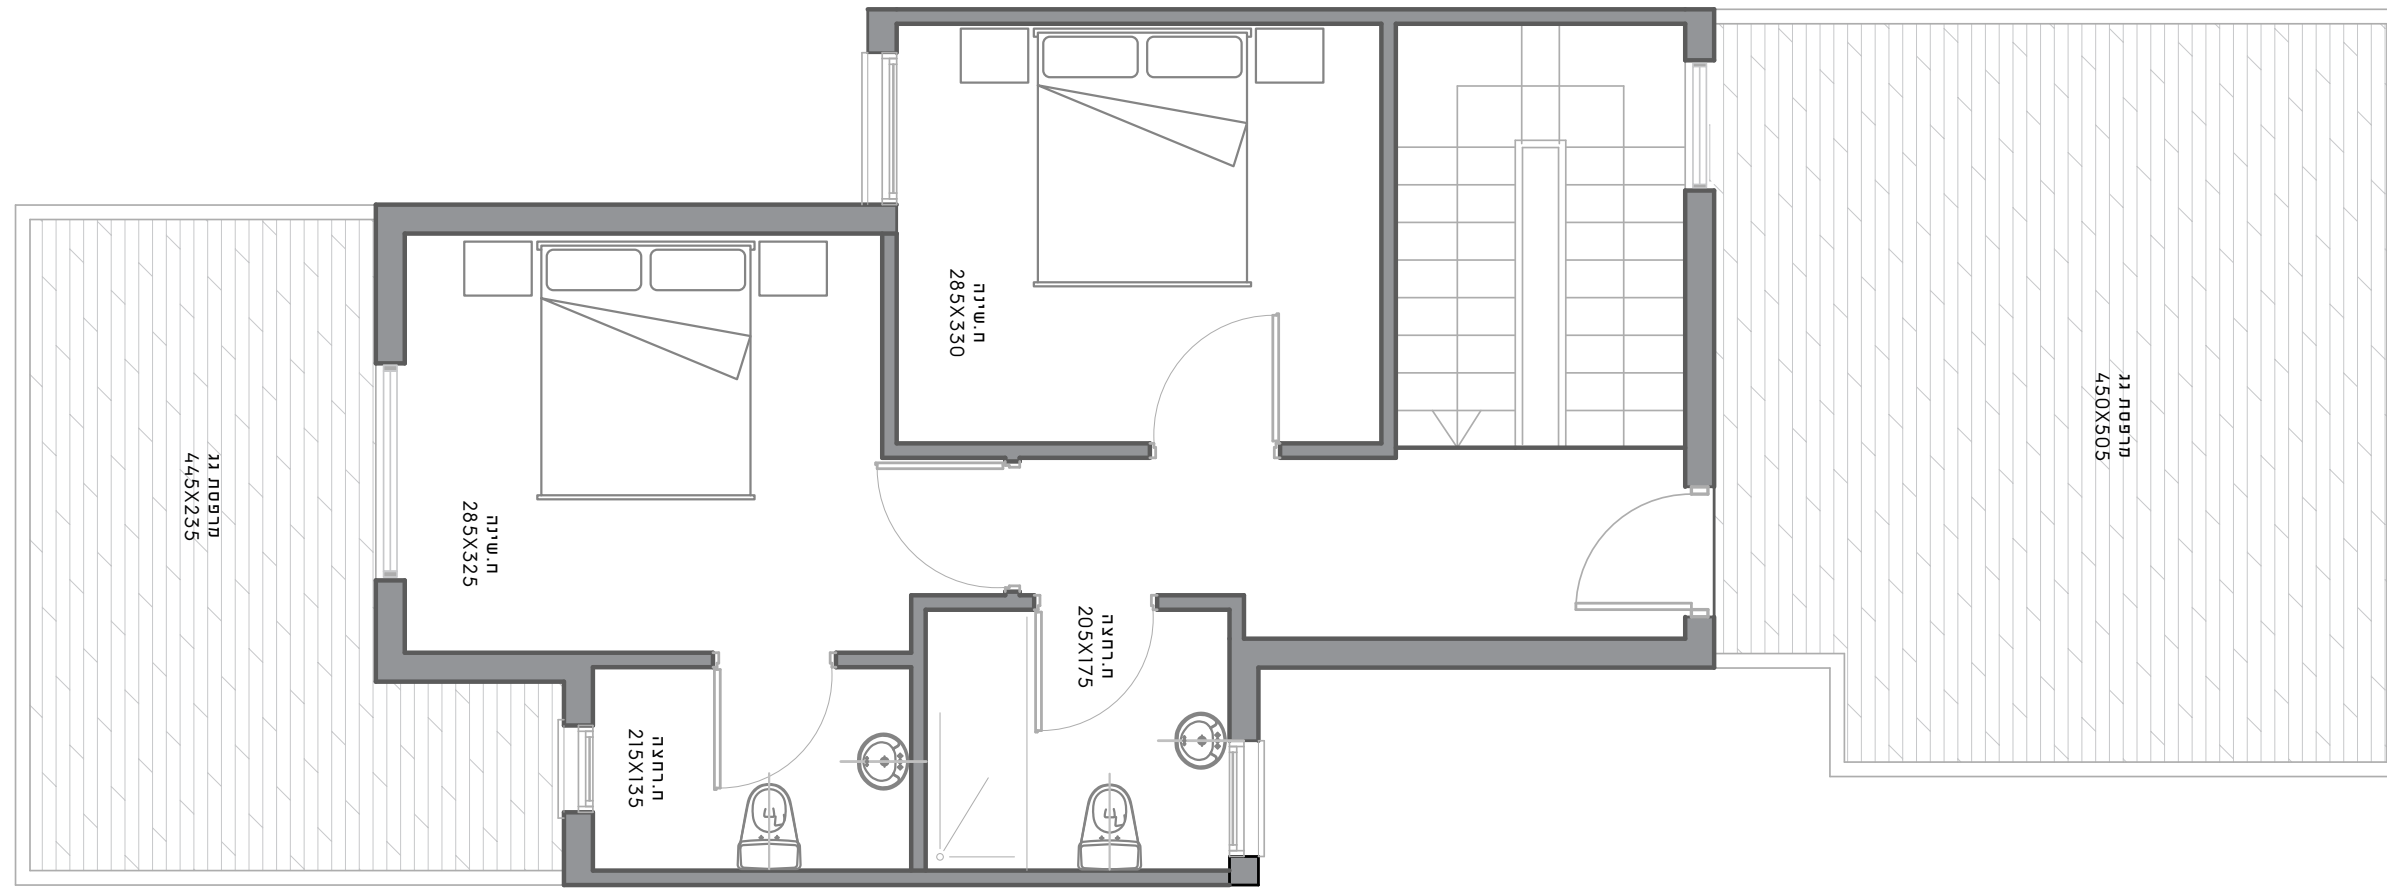

התכנית והפרטים בדף זה הינם להמחשה ולמסיירת מידע בלבד ואינם מהווים כל התחייבות של החברה. את החברה יחייב ההסכם והמפרט הטכני, לפי חוק המכר שעליו יחתמו החברה והרוכשים. ט.ל.ח.

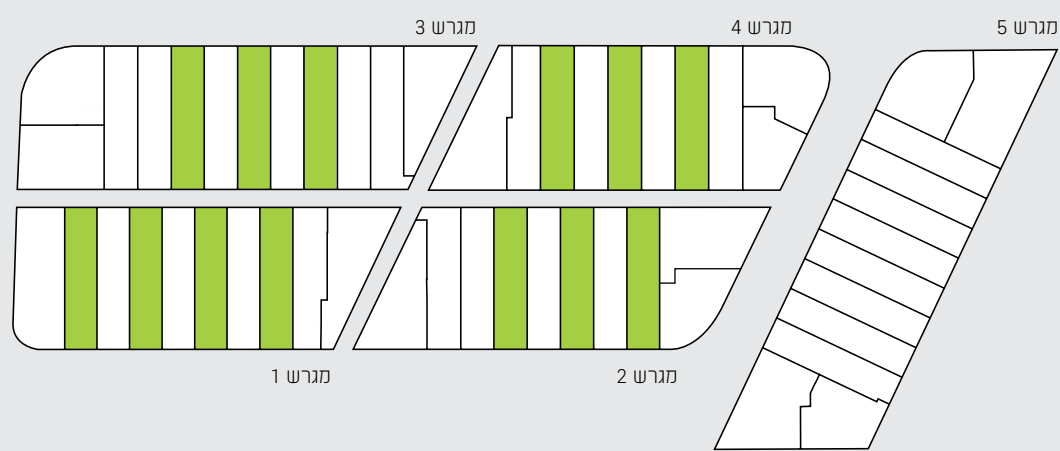

עיקרי המפרט

פיתוח סביבתי מוקפד | דלת בטחון בכניסה לדירה | ריצוף גרניט פורצלן 60/60 במספר גוונים | ריצוף אנטי סליפ בחדרים רטובים ומרפסות | הכנה למיזוג אוויר מיני מרכזי | כיוור מטבח אקרילי | ארונות מטבח כ-6.5 מטר | הכנה למדיח כלים | חשמל תלת פאזי | חלונות אלומיניום וחוכית טריפל גלס | תריס חשמלי בסלון | מפסקים ושקעים מעוצבים בכל הדירה | ברזי פרח וכלים סניטריים מובילים לבחירה | אמבטיה אקרילית יוקרתית | הכנה לתנור חימום בחדר רחצה | מערכת סינון אוויר בממ"ד | דלתות פנים יוקרתיות | ברז מים חיצוני לגן | נקודת גז חיצונית לגן | חניה פרטית.

3.5 חדרים
+ גינה פרטית

A