



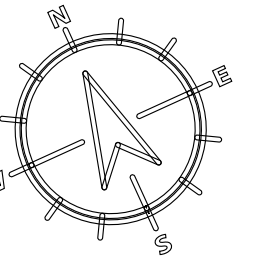

קוטג' 5 חדרים | דגם B

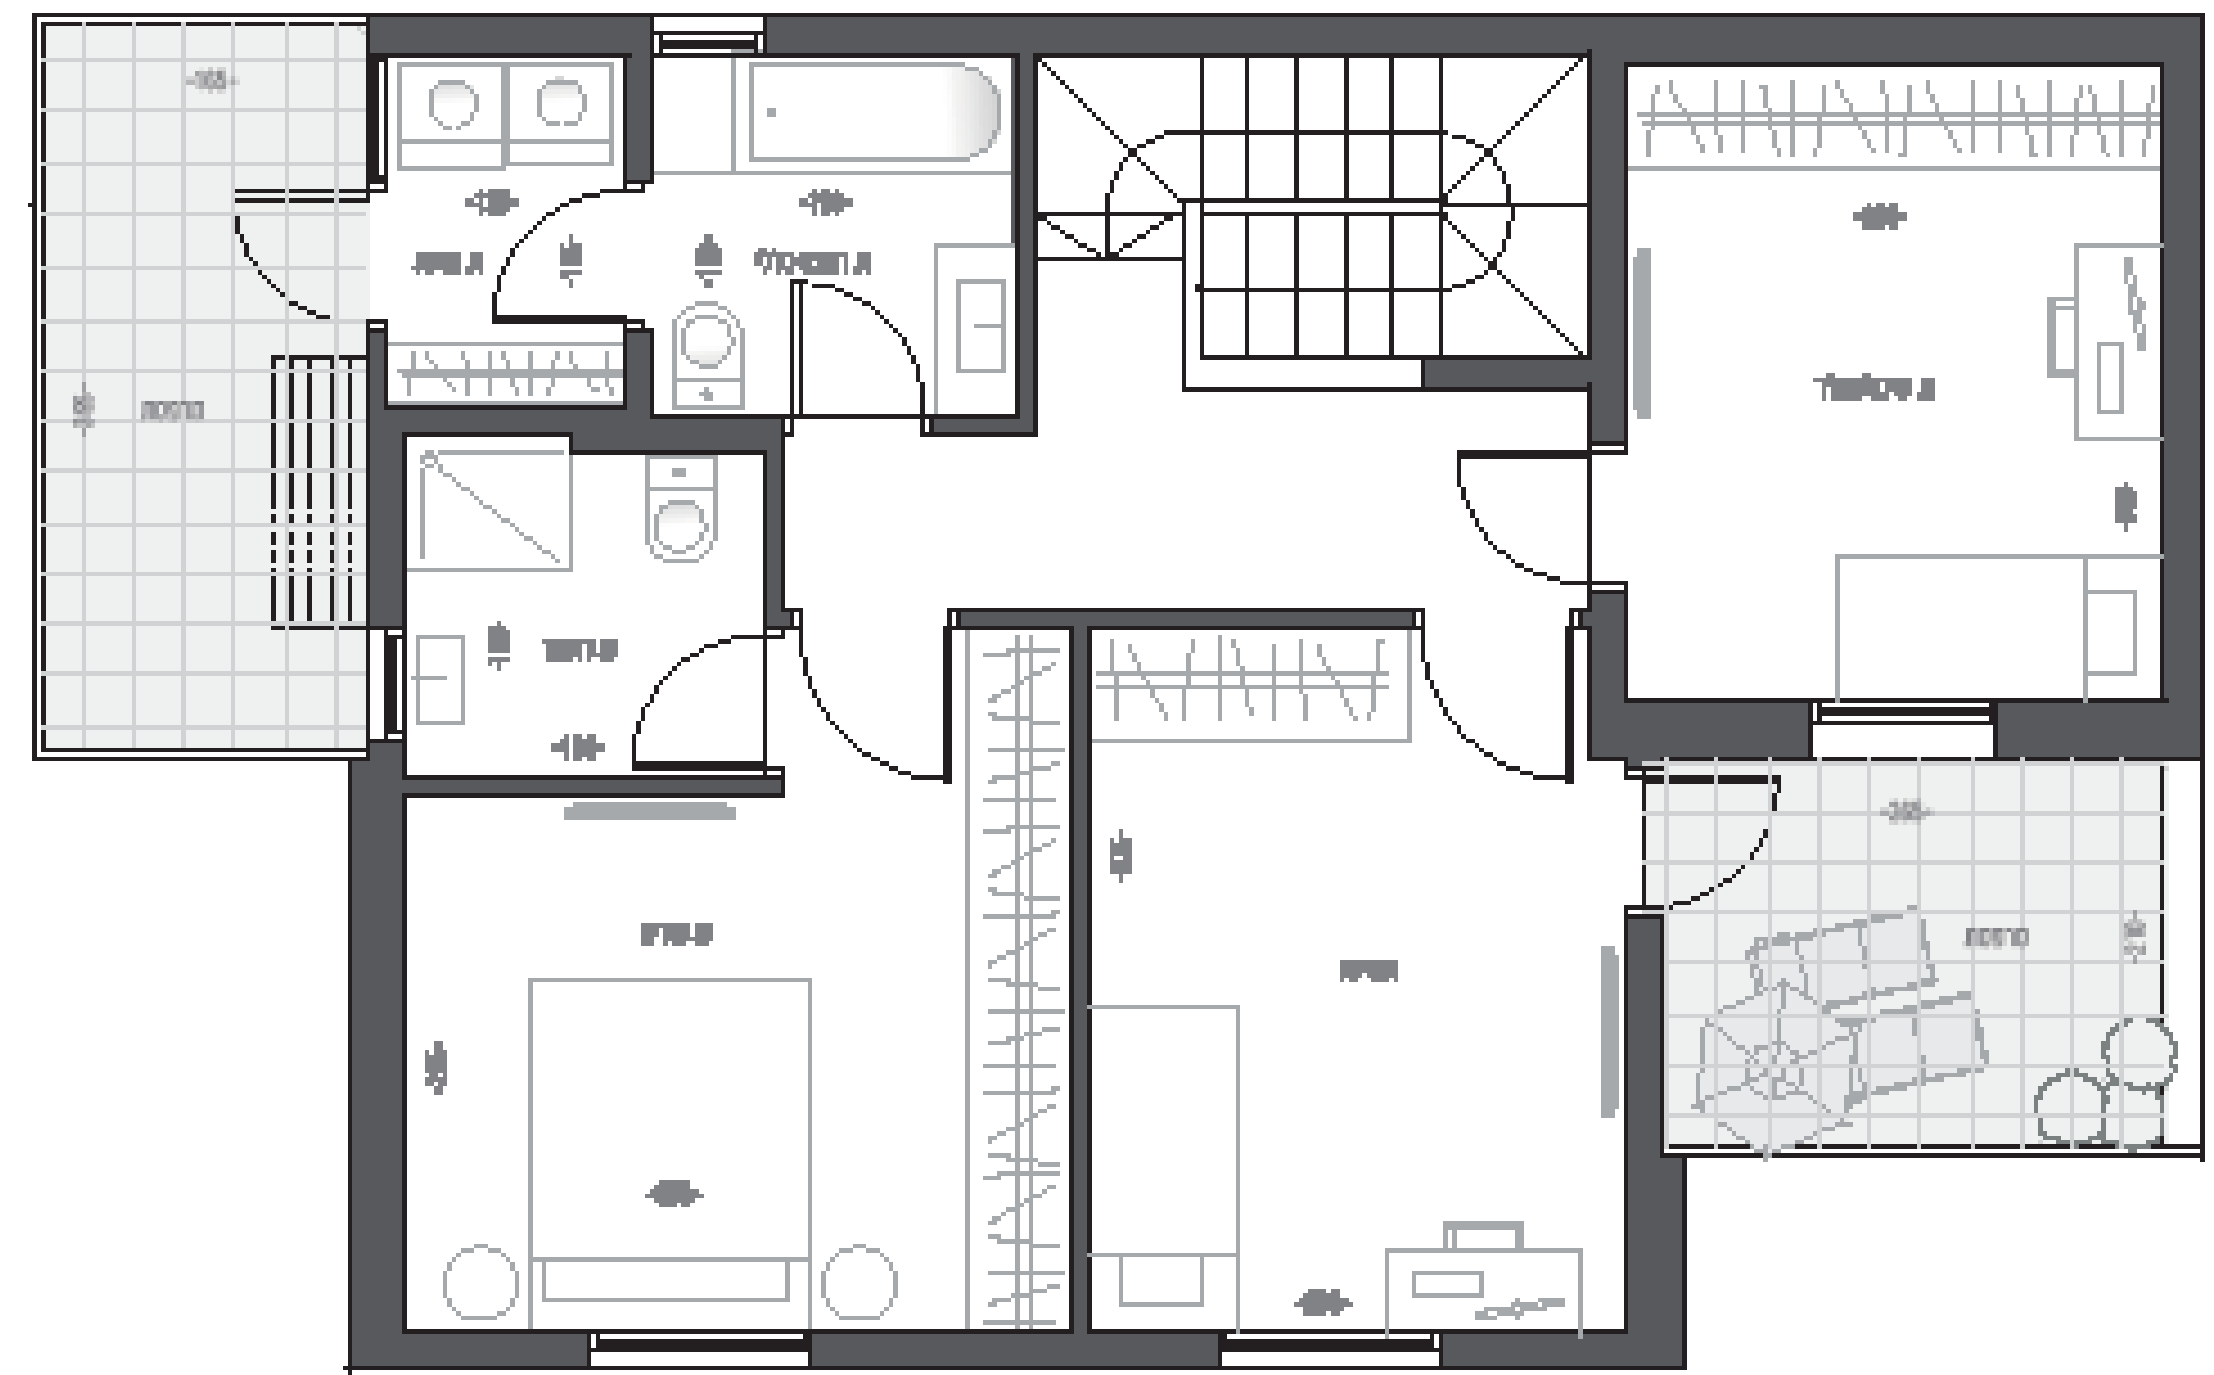

עיקרי המפרט הטכני

- פיתוח סביבתי מוקפד
- דלת בטחון בכניסה לדירה
- ריצוף גרניט פורצלן 60/60 במספר גוונים לבחירה ספק-אלוני
- בחדרים רטובים ומרפסות אנטי סליפ 33/33 במספר גוונים לבחירה. ספק - אלוני
- הכנה למיזוג אוויר מיני מרכזי
- כיור מטבח אקרילי ו/או נירוסטה בהתקנה שטוחה
- ארונות מטבח כ- 8 מטר, גוף סנדוויץ' מצופה בפורמיקה, משטח עליון כדוגמאת אבן קיסר
- הכנה למדיח כלים.
- חשמל תלת פאזי 3x25A
- חלונות אלומיניום וזכוכית טריפלס ו/או בידודית
- תריסי אלומיניום עם מילוי חומר מבודד
- תריס חשמלי בסלון
- אביזרי חשמל (מפסקים ושקעים) מעוצבים בכל הדירה
- ברזי פרח וכלים סניטריים מובילים לבחירה עפ"י מיפרט החברה. ספק-אלוני
- אמבטיה אקרילית יוקרתית
- הכנה לתנור חימום בחדרי הרחצה
- מערכת סינון אוויר בממ"ד
- דלתות פנים יוקרתיות
- ברז מים חיצוני לגן/מרפסת
- נקודת גז חיצונית לגן/מרפסת
- חניה פרטית

כניסה

