


5 דירות
חדרים

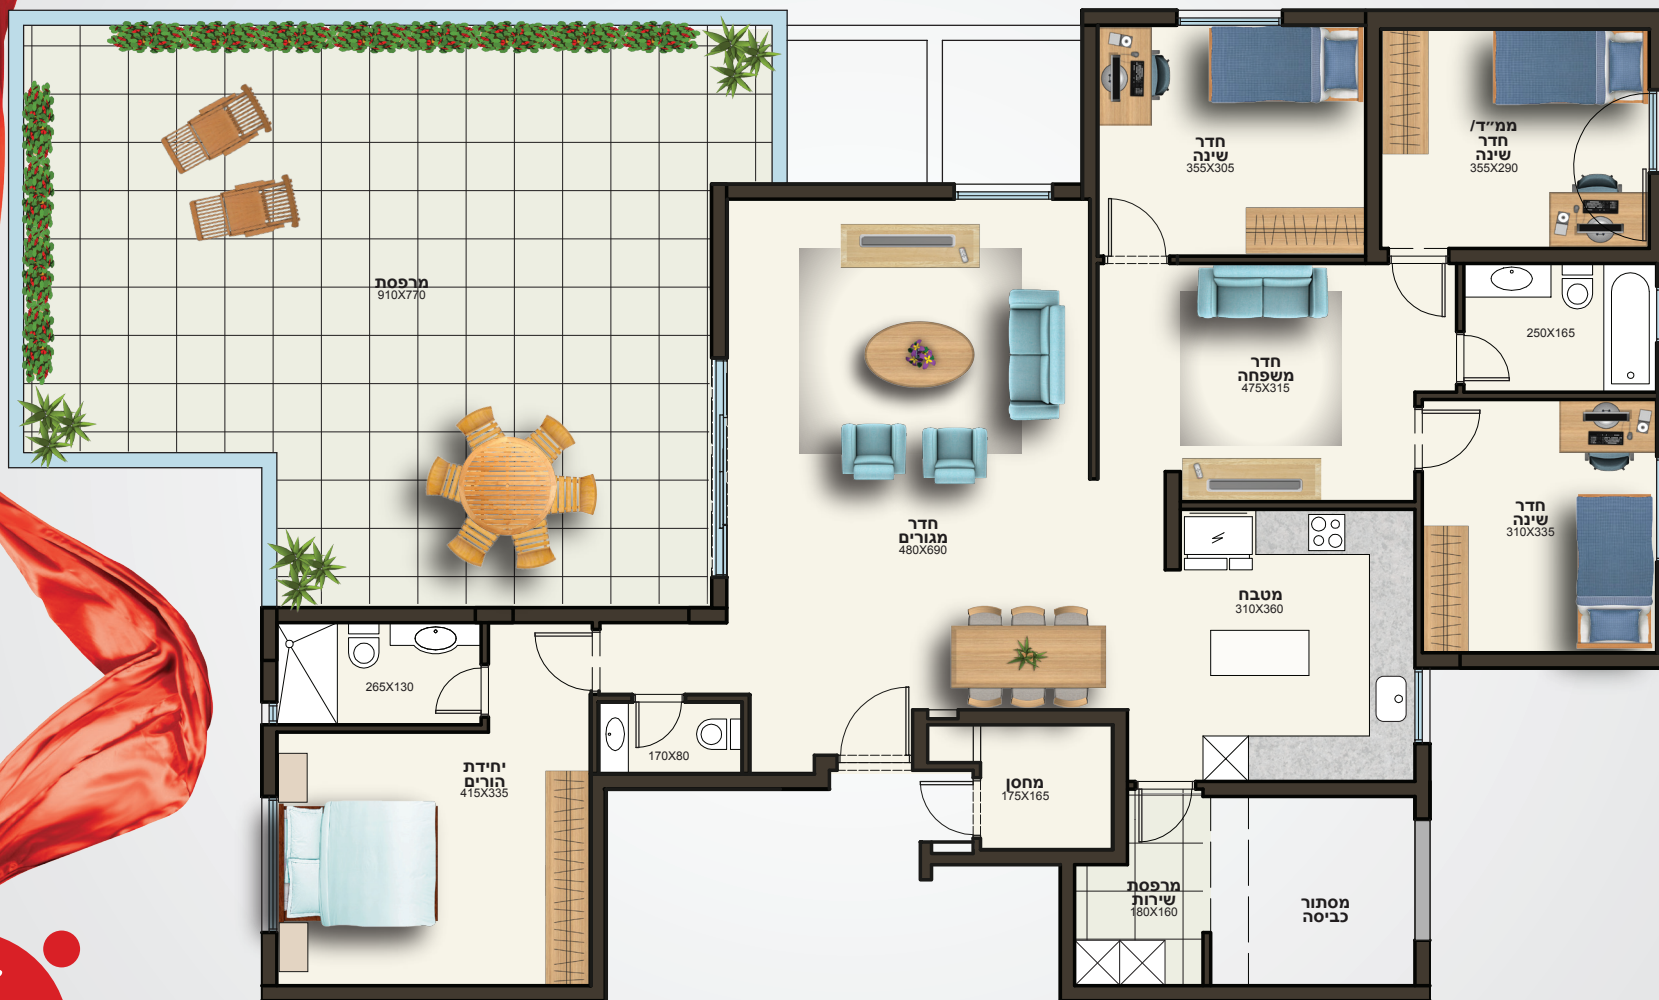

פרויקט בוטיק פרטי.

דגם D - פנטהאוז
להמחשה בלבד