



TYPE A
5 חדרים
136 מ"ר

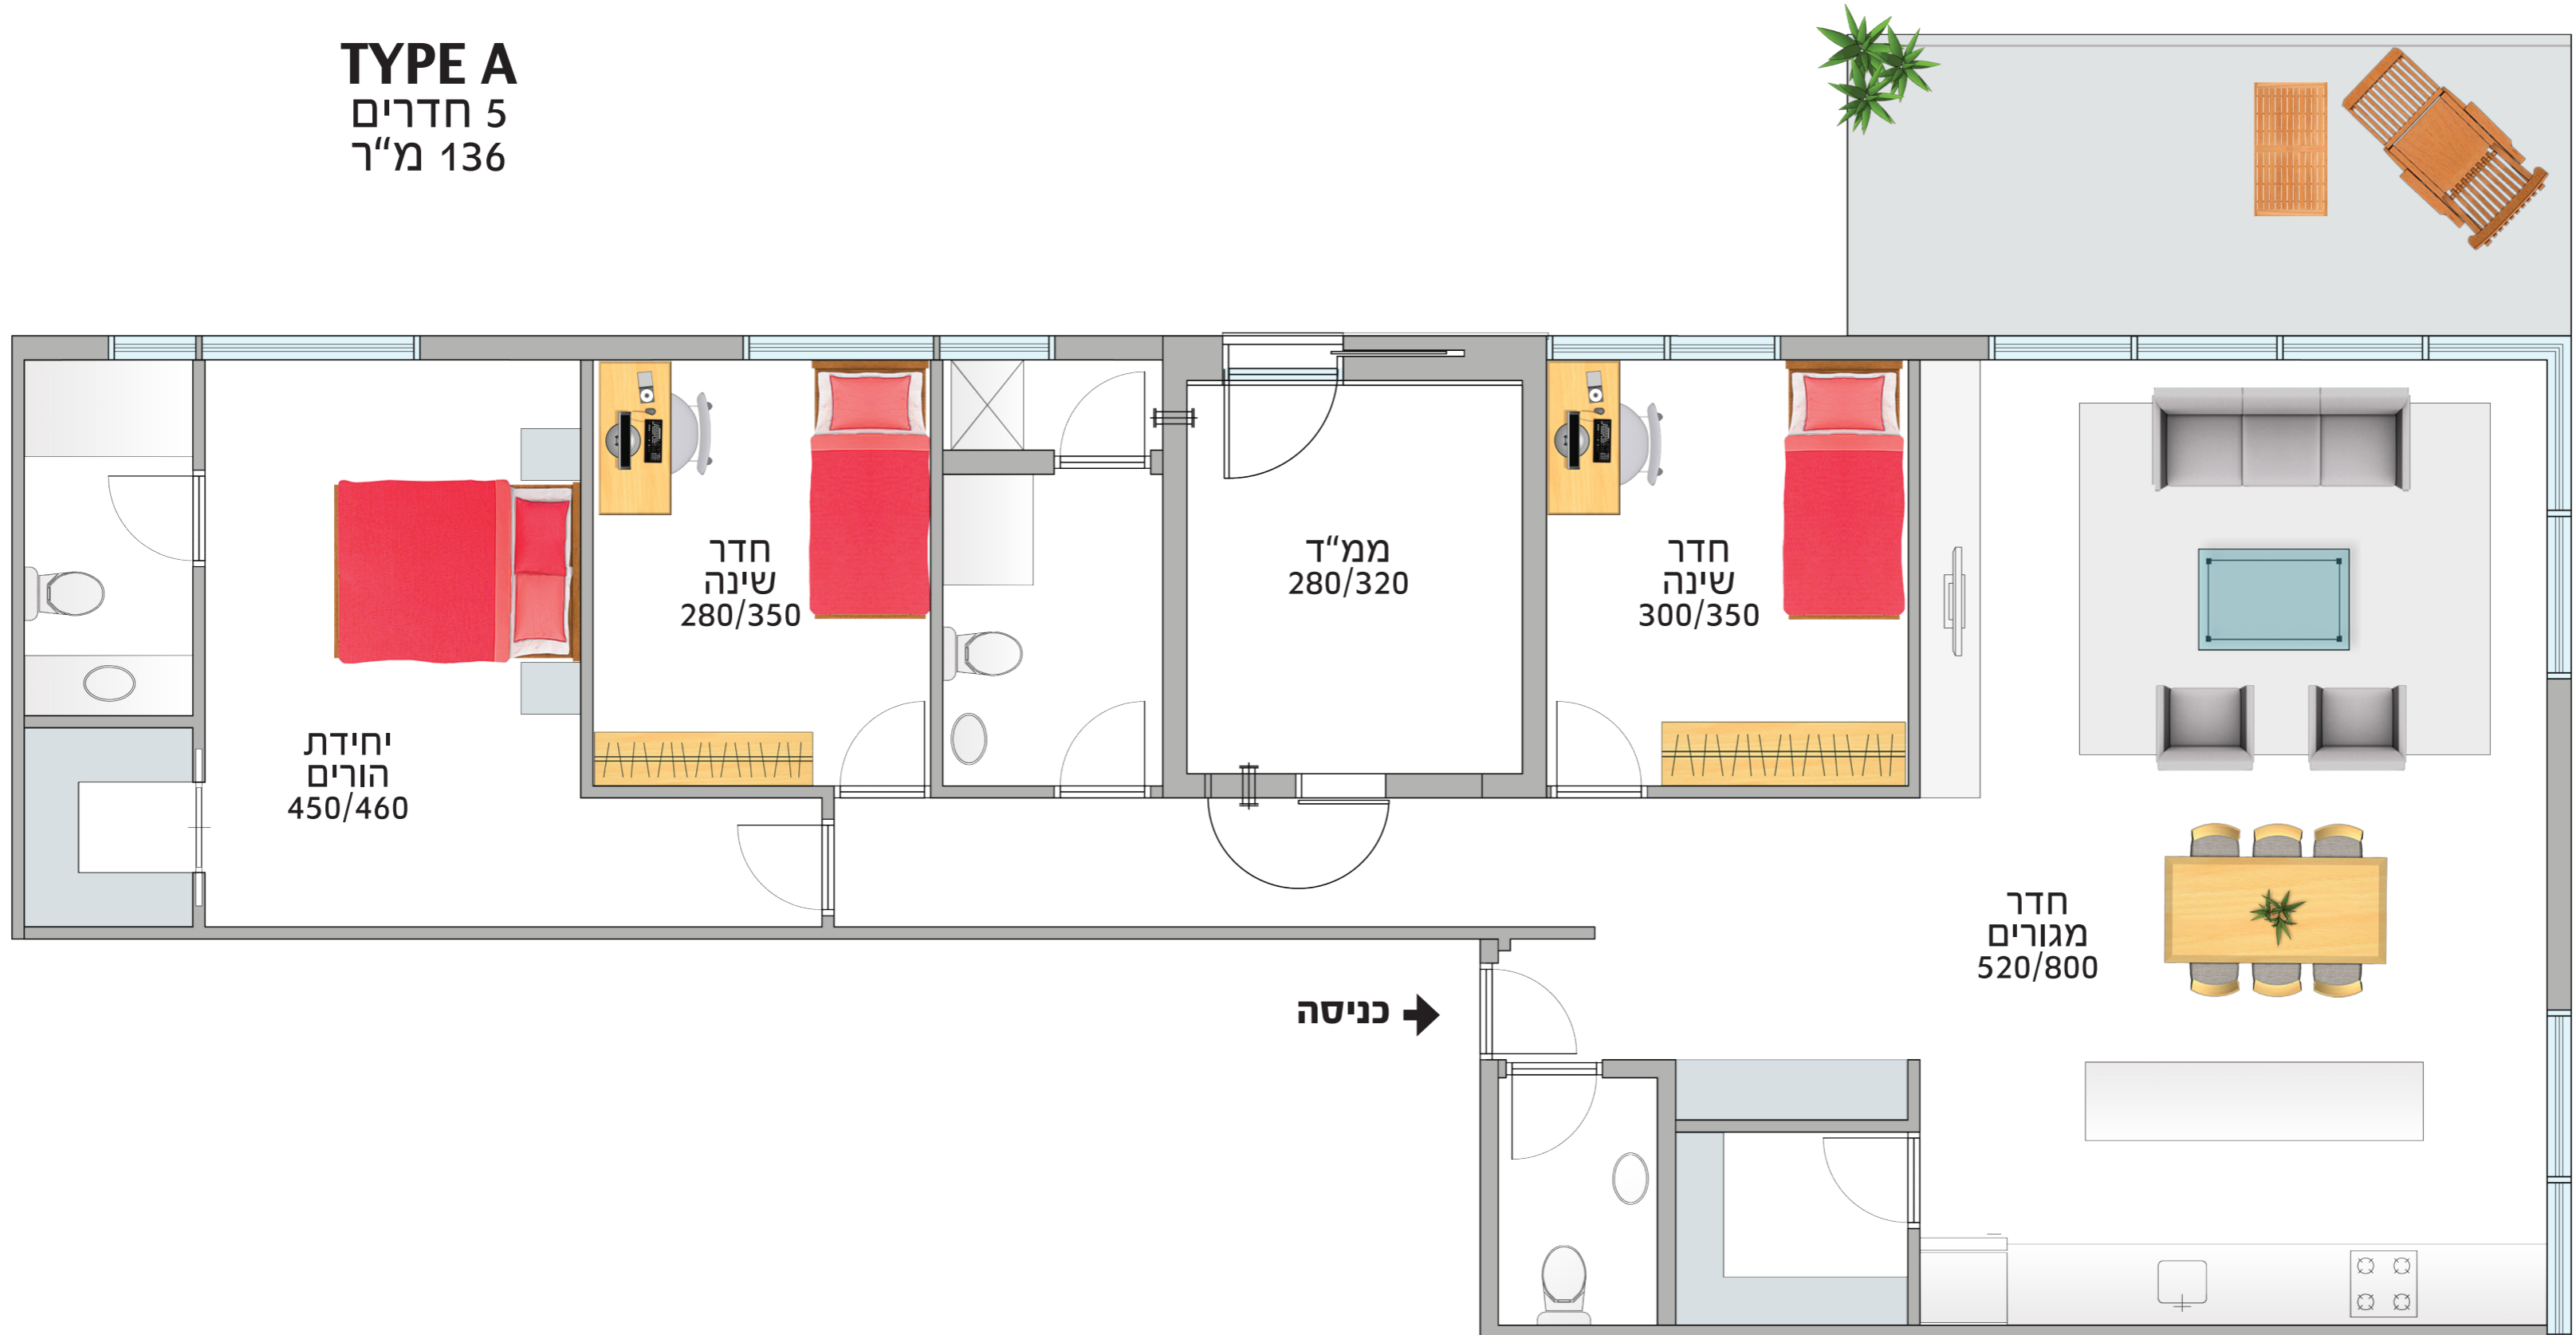

→ כניסה

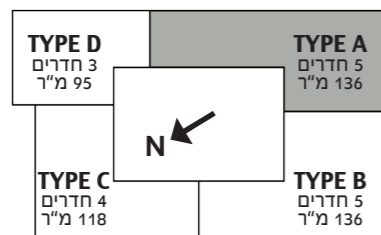

מחסן לכל דירה
חנייה פרטית

אינטרקום T.V במעגל סגור
הכנה למערכת קולנוע ביתית
הכנה למיזוג מיני מרכזי
מטבח יוקרתי כ- 8 מ'
הכנה למדיח כלים
שיש איכותי במטבח
אסלות תלויות ומיכלי הדחה סמויים
ריצוף גרניט פורצלן בכל הדירה
חיבור תלת פאזי

עקרונות המפרט הטכני

חיפוי חימום בשילוב אבן
מועדון דיירים
שער חשמלי למתחם החנייה
לובי כניסה מפואר ומעוצב בגובה 6 מ'
5 מעליות חכמות ומהירות
דלת כניסה מעוצבת משוריינת
דלתות פנים איכותיות
מרפסת שמש
תריסי גלילה חשמליים בכל הבית (למעט ממ"ד)