




קומת קרקע | כ-73 מ"ר

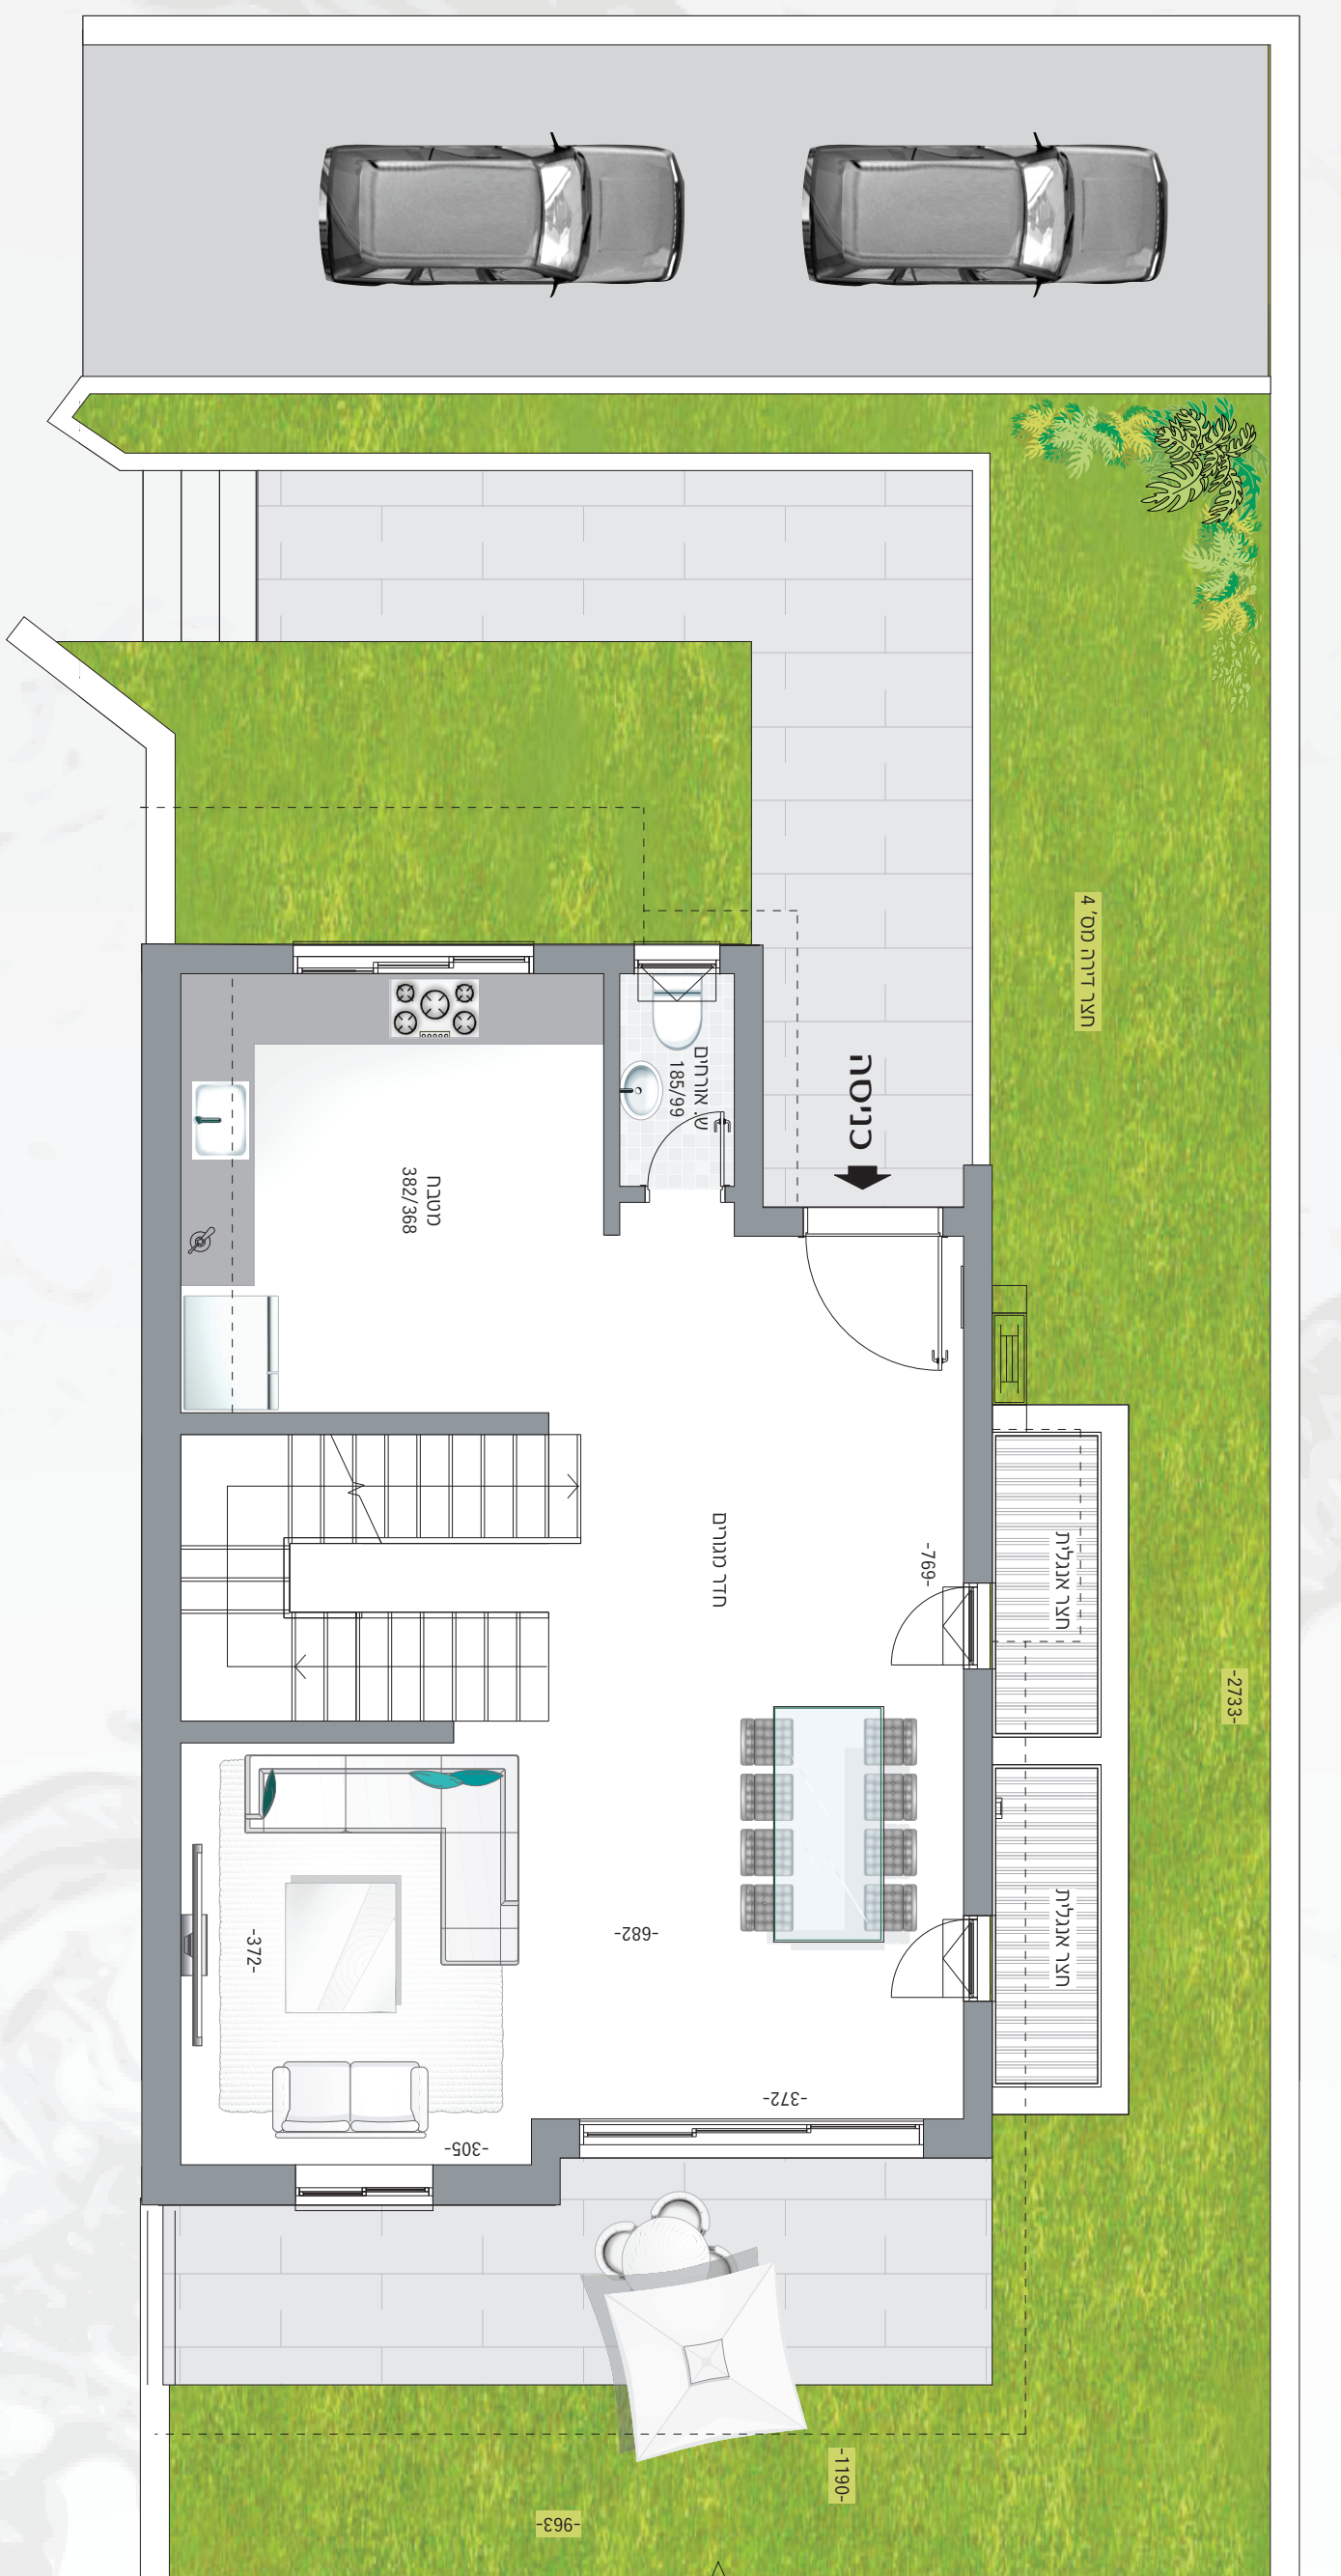

קומת מרתף | כ-73 מ"ר

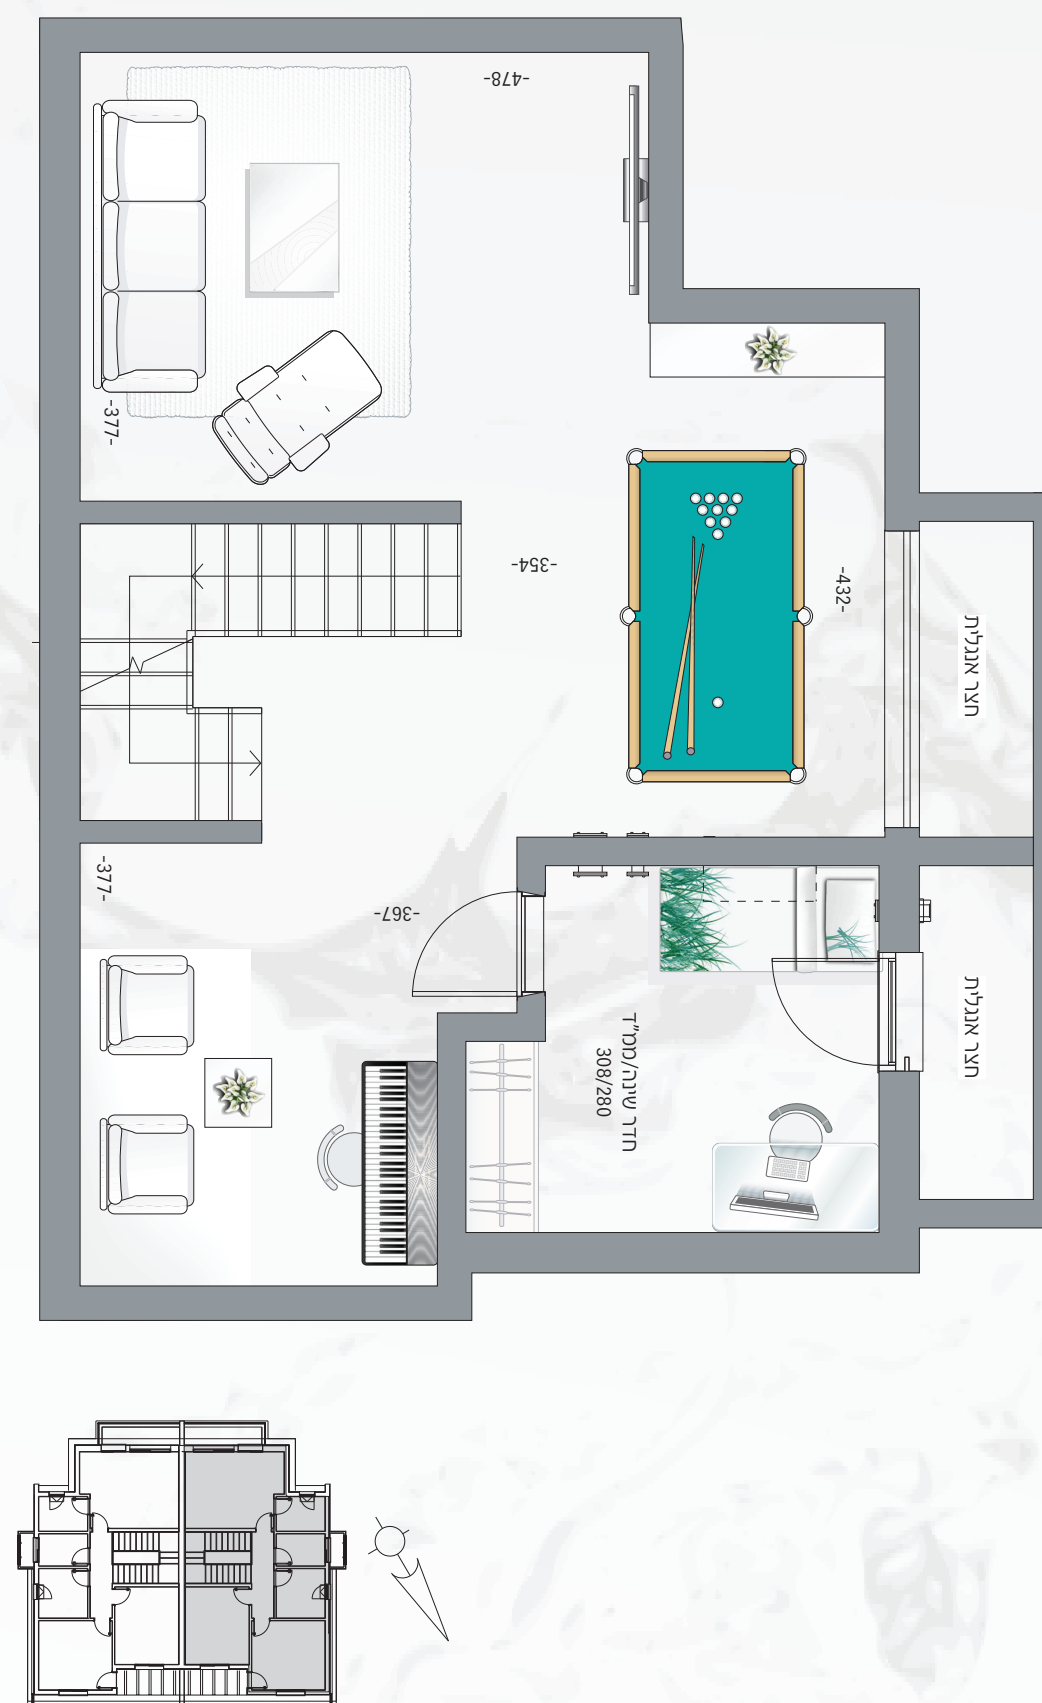

קומה ראשונה | כ-80 מ"ר

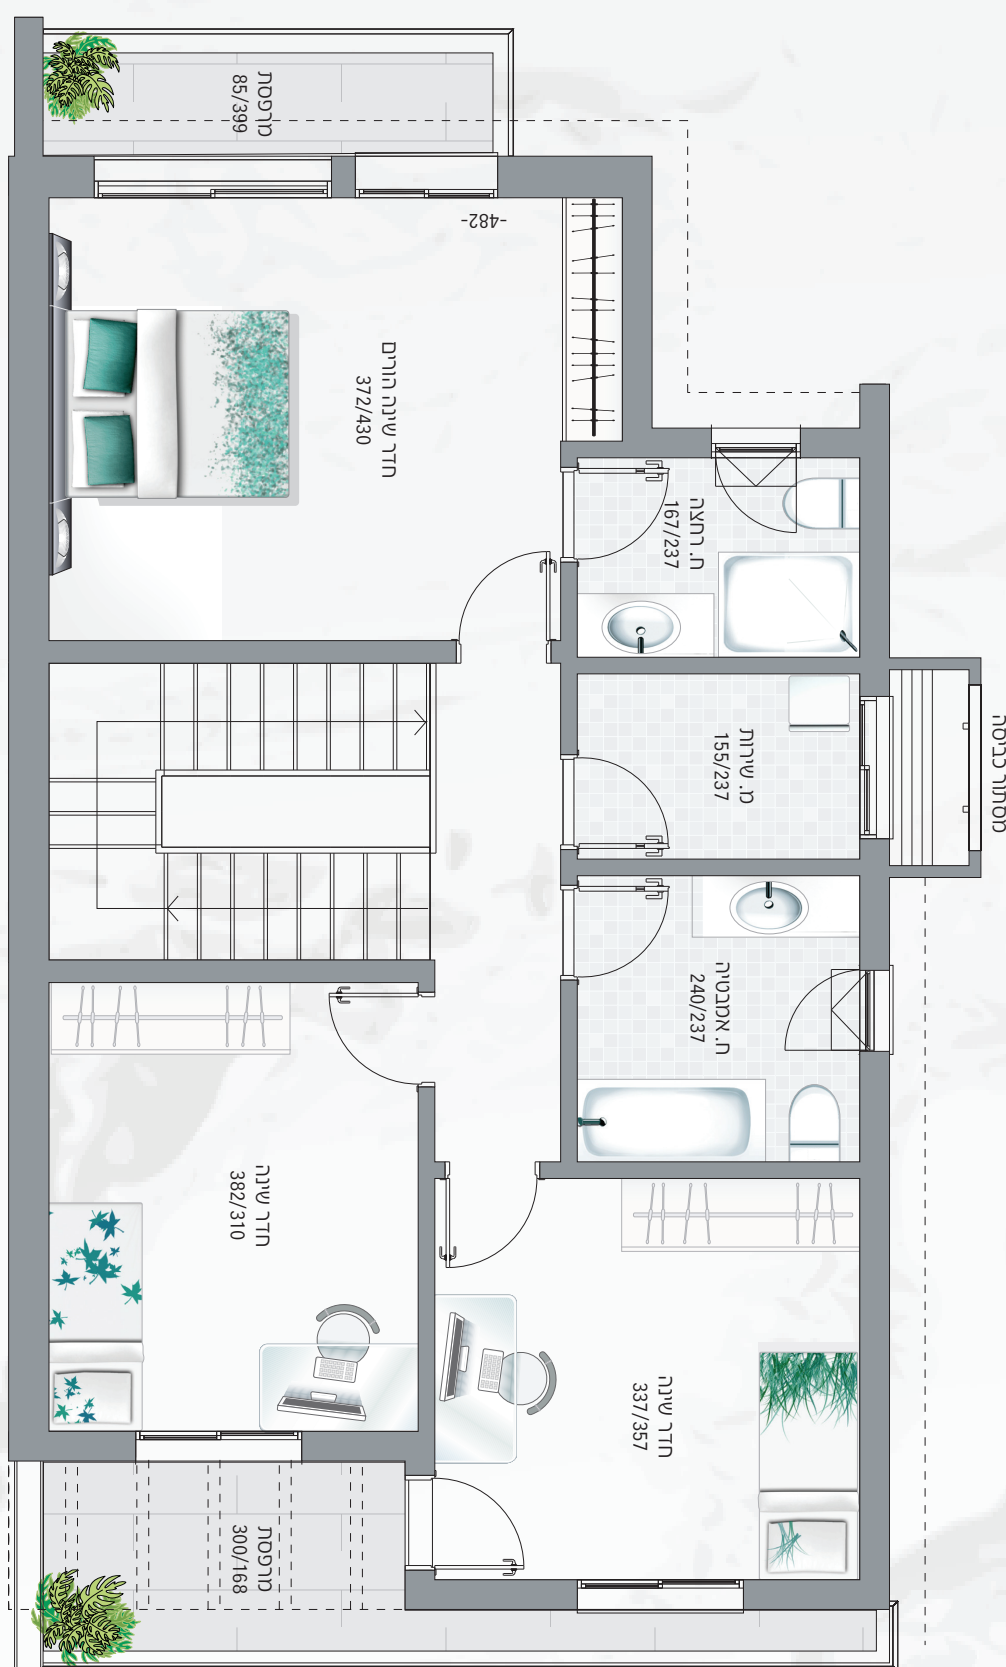

דירה מס' 16
דירת 5 חדרים