
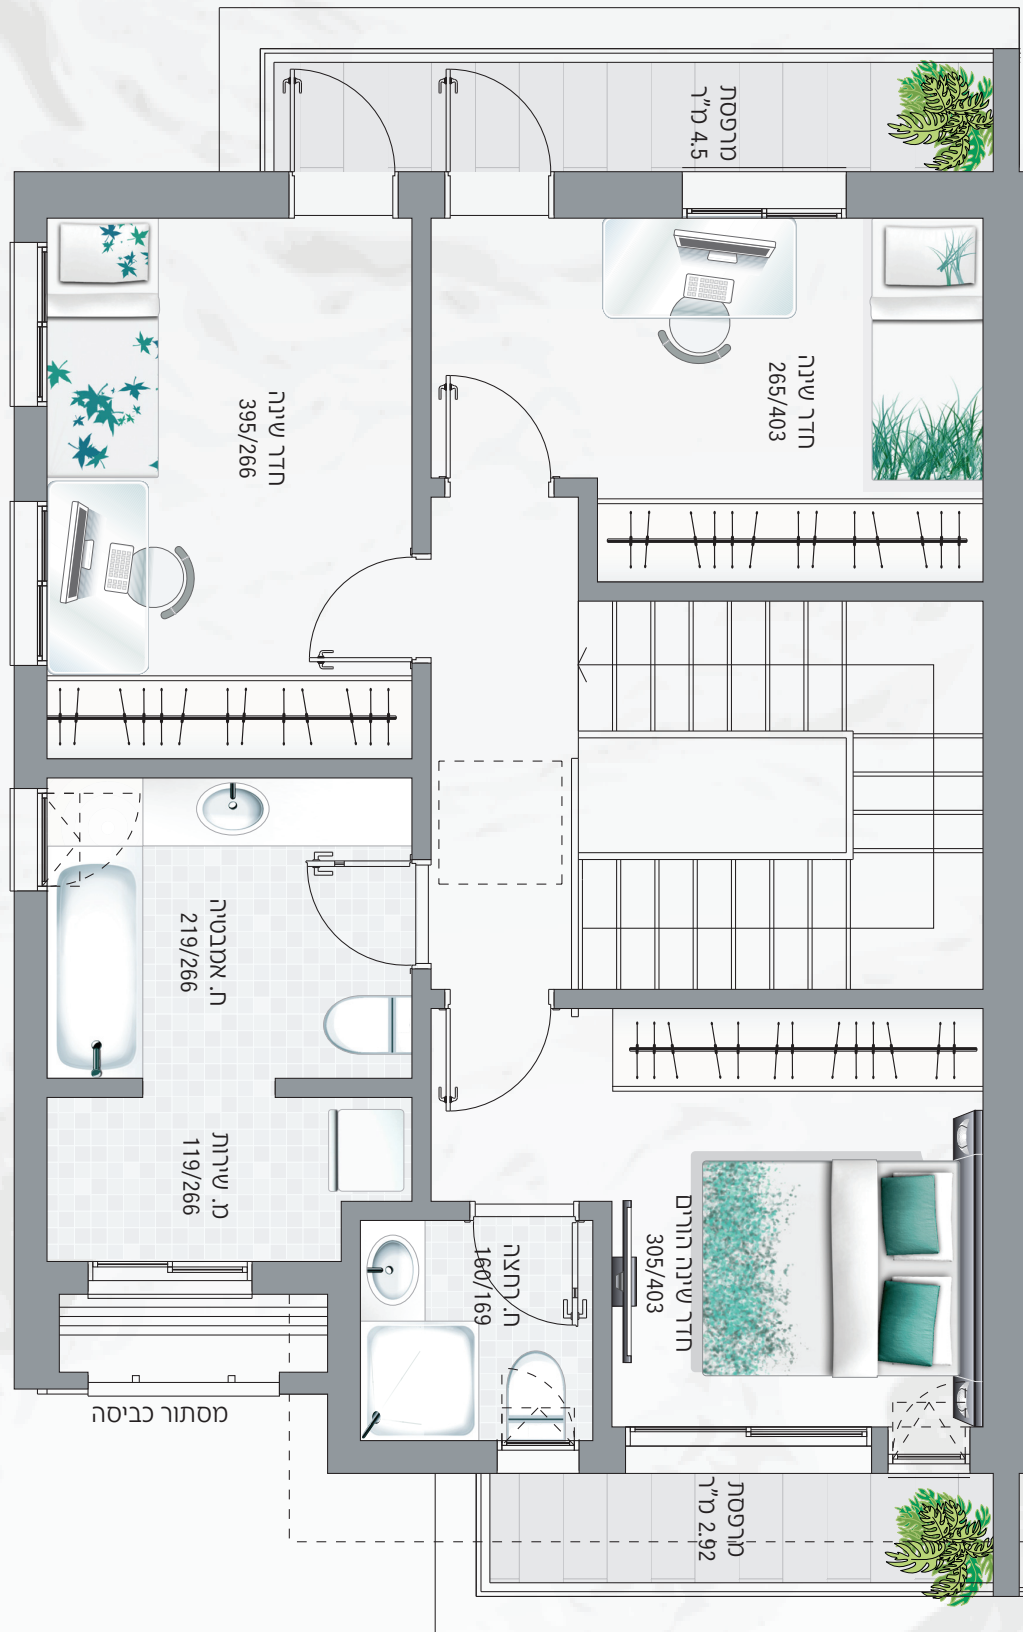
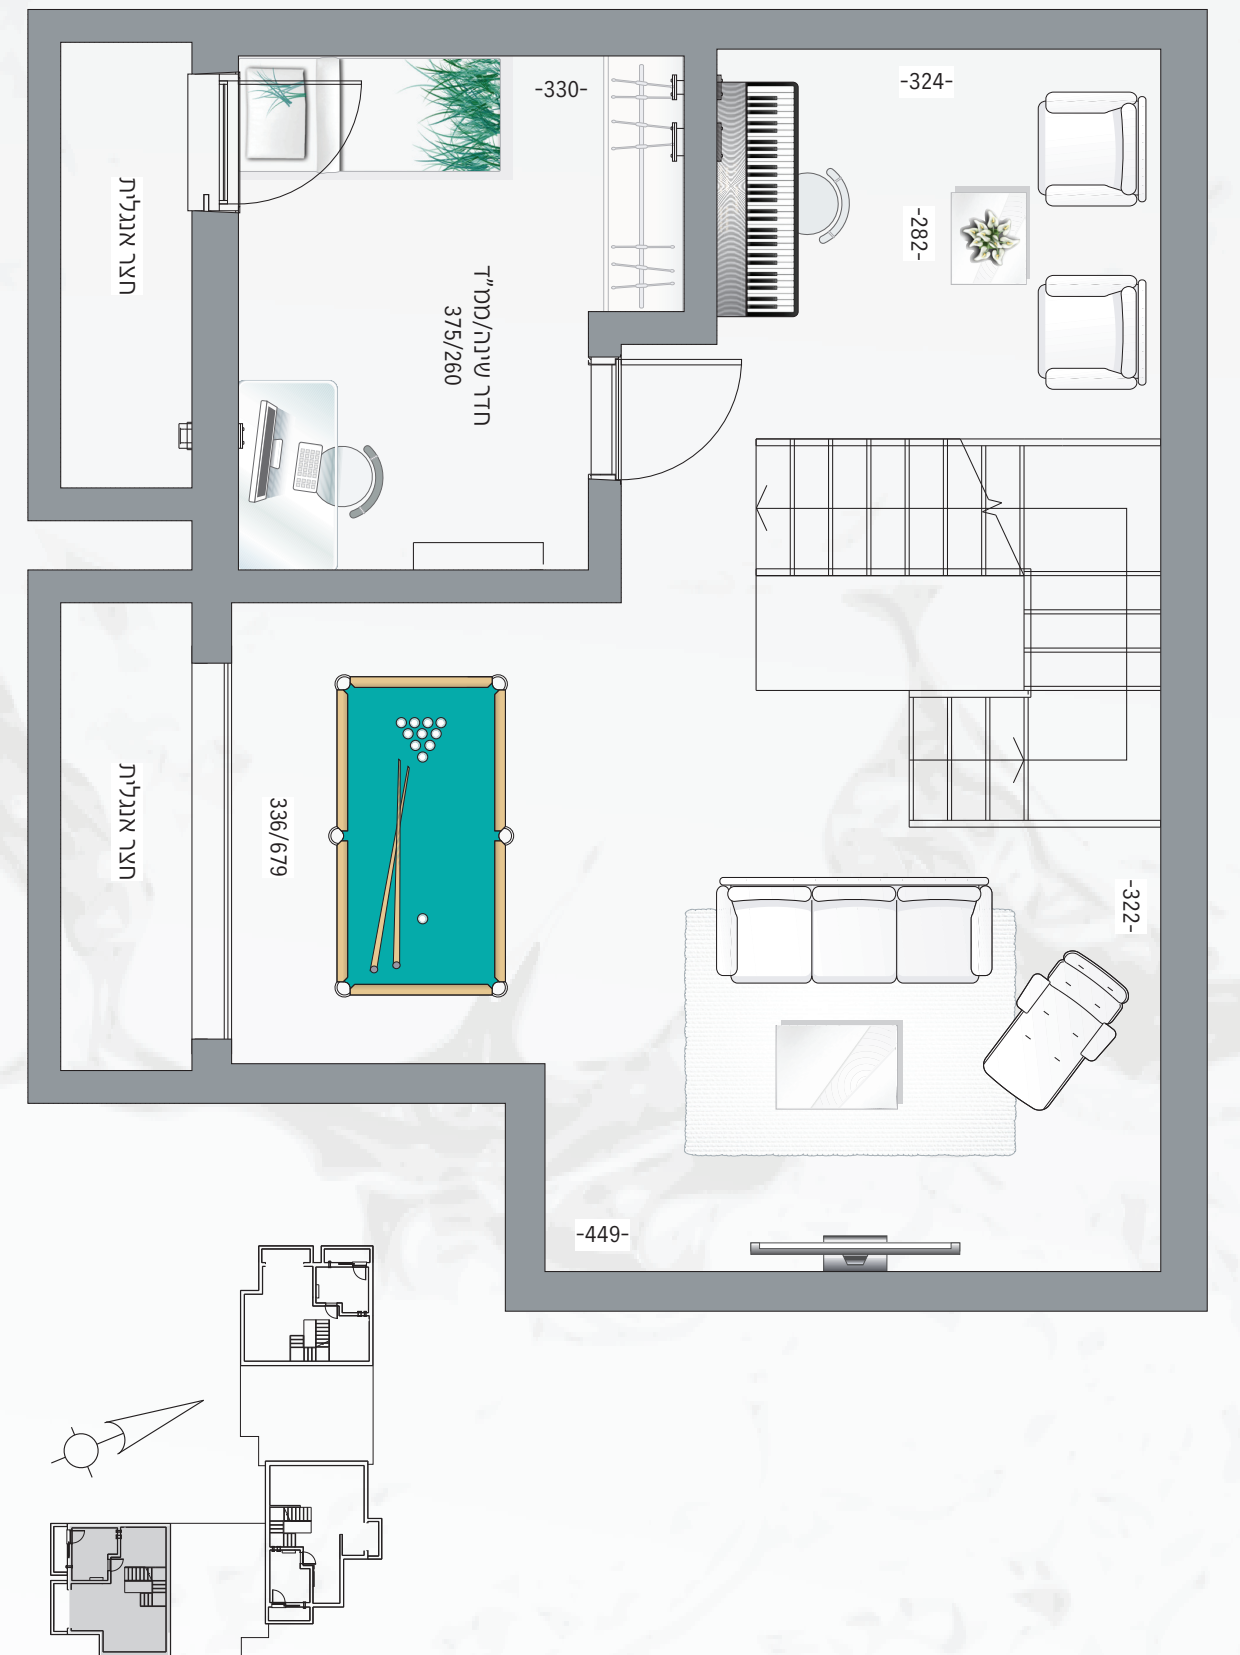


קומת קרקע | כ-65 מ"ר

קומת מרתף | כ-66 מ"ר

קומה ראשונה | כ-65 מ"ר

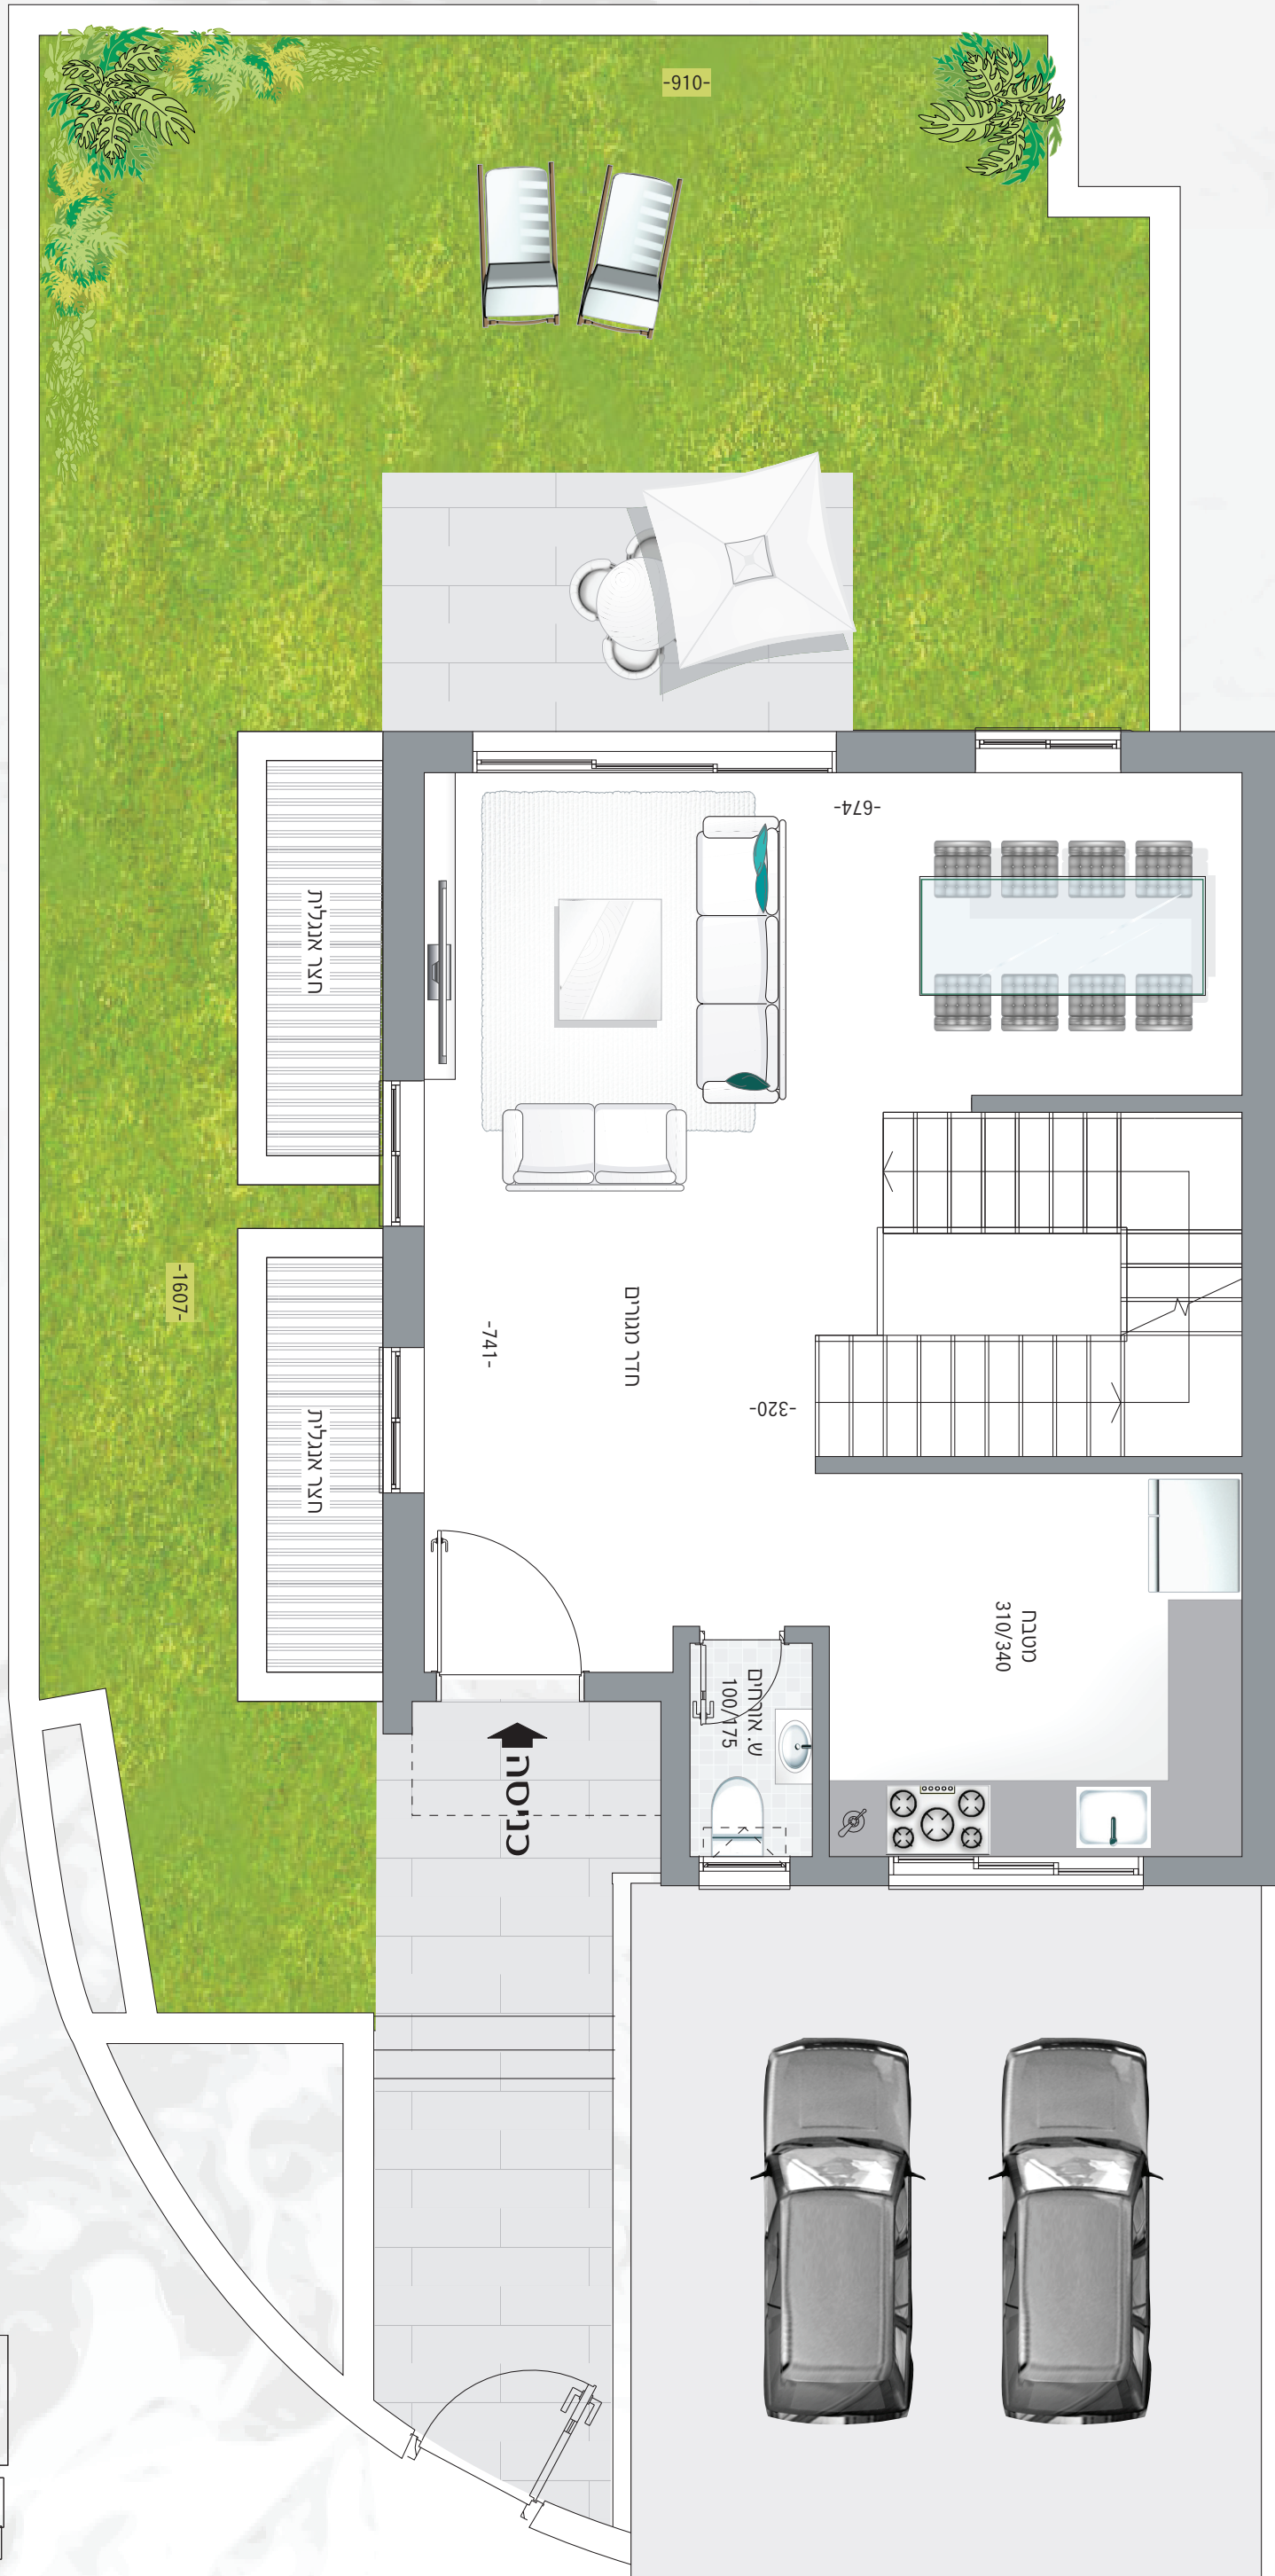

דירה מס' 16
דירת 5 חדרים